

FAX 送付のご案内

ご担当者 様

いつもお世話になっております。

下記の書類を送付致しますので、ご査収くださいますようお願い申し上げます。

送付枚数 表紙含め7枚（送付されていないページがありましたら、至急ご連絡ください）

浦賀水道航路中央第二号灯浮標ほか4基交換工事ほか1件のお知らせ

下記のとおり、灯浮標の全交換を実施したく、工事のご案内をさせていただきます。

本工事は灯浮標の全交換を実施し、工事当日、安全に十分注意しますが、付近海域を航行される船舶の方は十分にご注意くださいますようお願い申し上げます。

工事予定日 平成28年9月13日（火）・14（水）

工事予備日 平成28年9月15日～20日
（土日祝日に関係なく順延いたします）

作業時間 日出～日没

工事場所

◎13日（火）作業予定



浦賀水道航路中央第二号灯浮標灯浮標	N 35-15-22 (22. 10)	E 139-46-35 (34. 50)
横須賀港安浦第一号浮標	N 35-16-41 (40. 80)	E 139-41-54 (54. 40)
横須賀港安浦第二号浮標	N 35-16-52 (51. 80)	E 139-42-05 (05. 40)
横須賀港安浦第三号浮標	N 35-16-50 (50. 20)	E 139-41-30 (30. 40)

◎14（水）作業予定

浦賀水道航路第五号灯浮標	N 35-17-41 (41. 25)	E 139-44-01 (01. 46)
横須賀港新外箱崎浮標	N 35-18-28 (28. 10)	E 139-39-12 (11. 90)

工事に関する問合せ先

神奈川県横須賀市西浦賀1-1-1
株式会社 ミウラ 総建
代表取締役 三浦 一幸
TEL 046-841-1509
FAX 046-841-6101

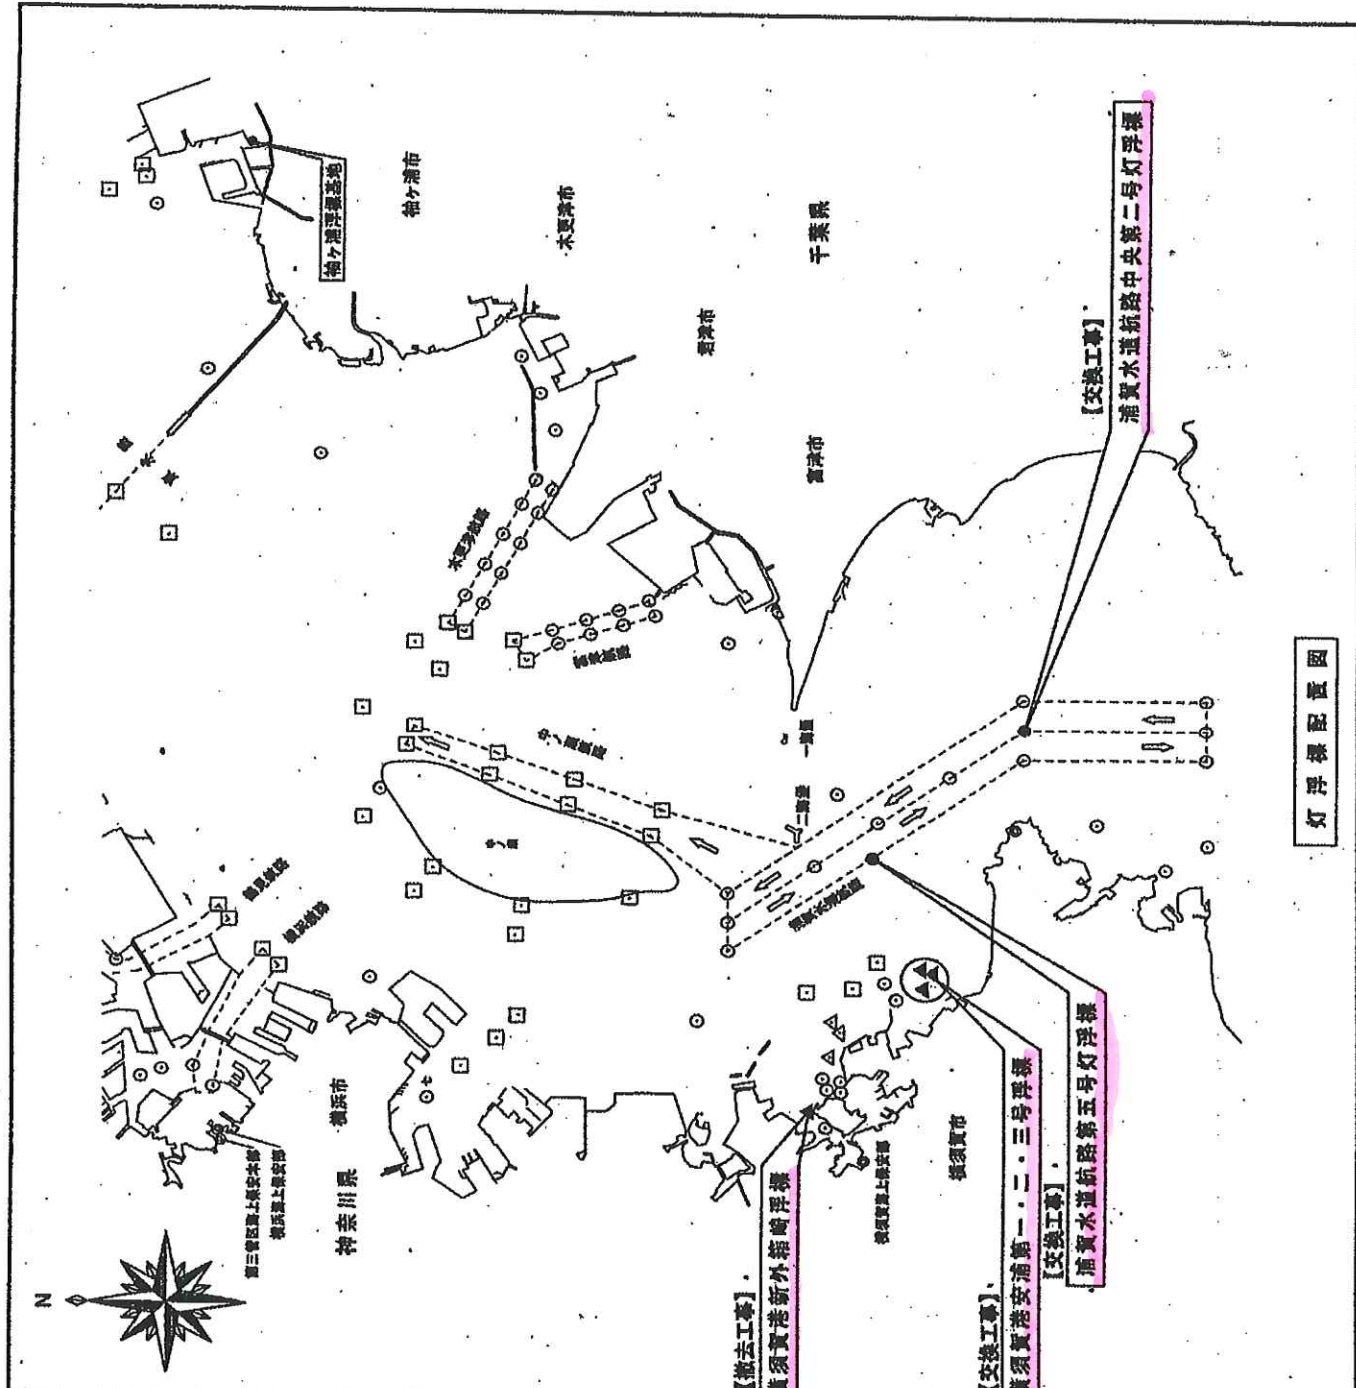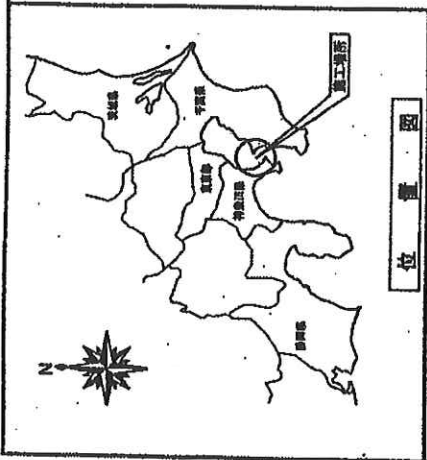

施工場所

資材整備
袖ヶ浦浮標基地

交換工事

- 浦賀水道航路中央第二号灯浮標
- 浦賀水道航路第五号灯浮標
- 横須賀港安浦第一号浮標
- 横須賀港安浦第二号浮標
- 横須賀港安浦第三号浮標

撤去工事

横須賀港新外箱崎浮標

工事名称	浦賀水道航路中央第二号灯浮標ほか4基交換工事ほか1件	区画	横須賀港の部	位置	位置図・灯浮標配置図	編尺	1/10,000	図面No.	A4	審議	第三管区海上保安本部 交通部	設計	田中
年度	平成28年度	期数	15	番号	6	種別	躯体等交換の部	備考		施行	平成28年6月		


浦賀水道航路中央第二号灯浮標

現場船団配置図

警戒船配置図

浦賀水道航路幅図 650m

作業区域 100m×150m

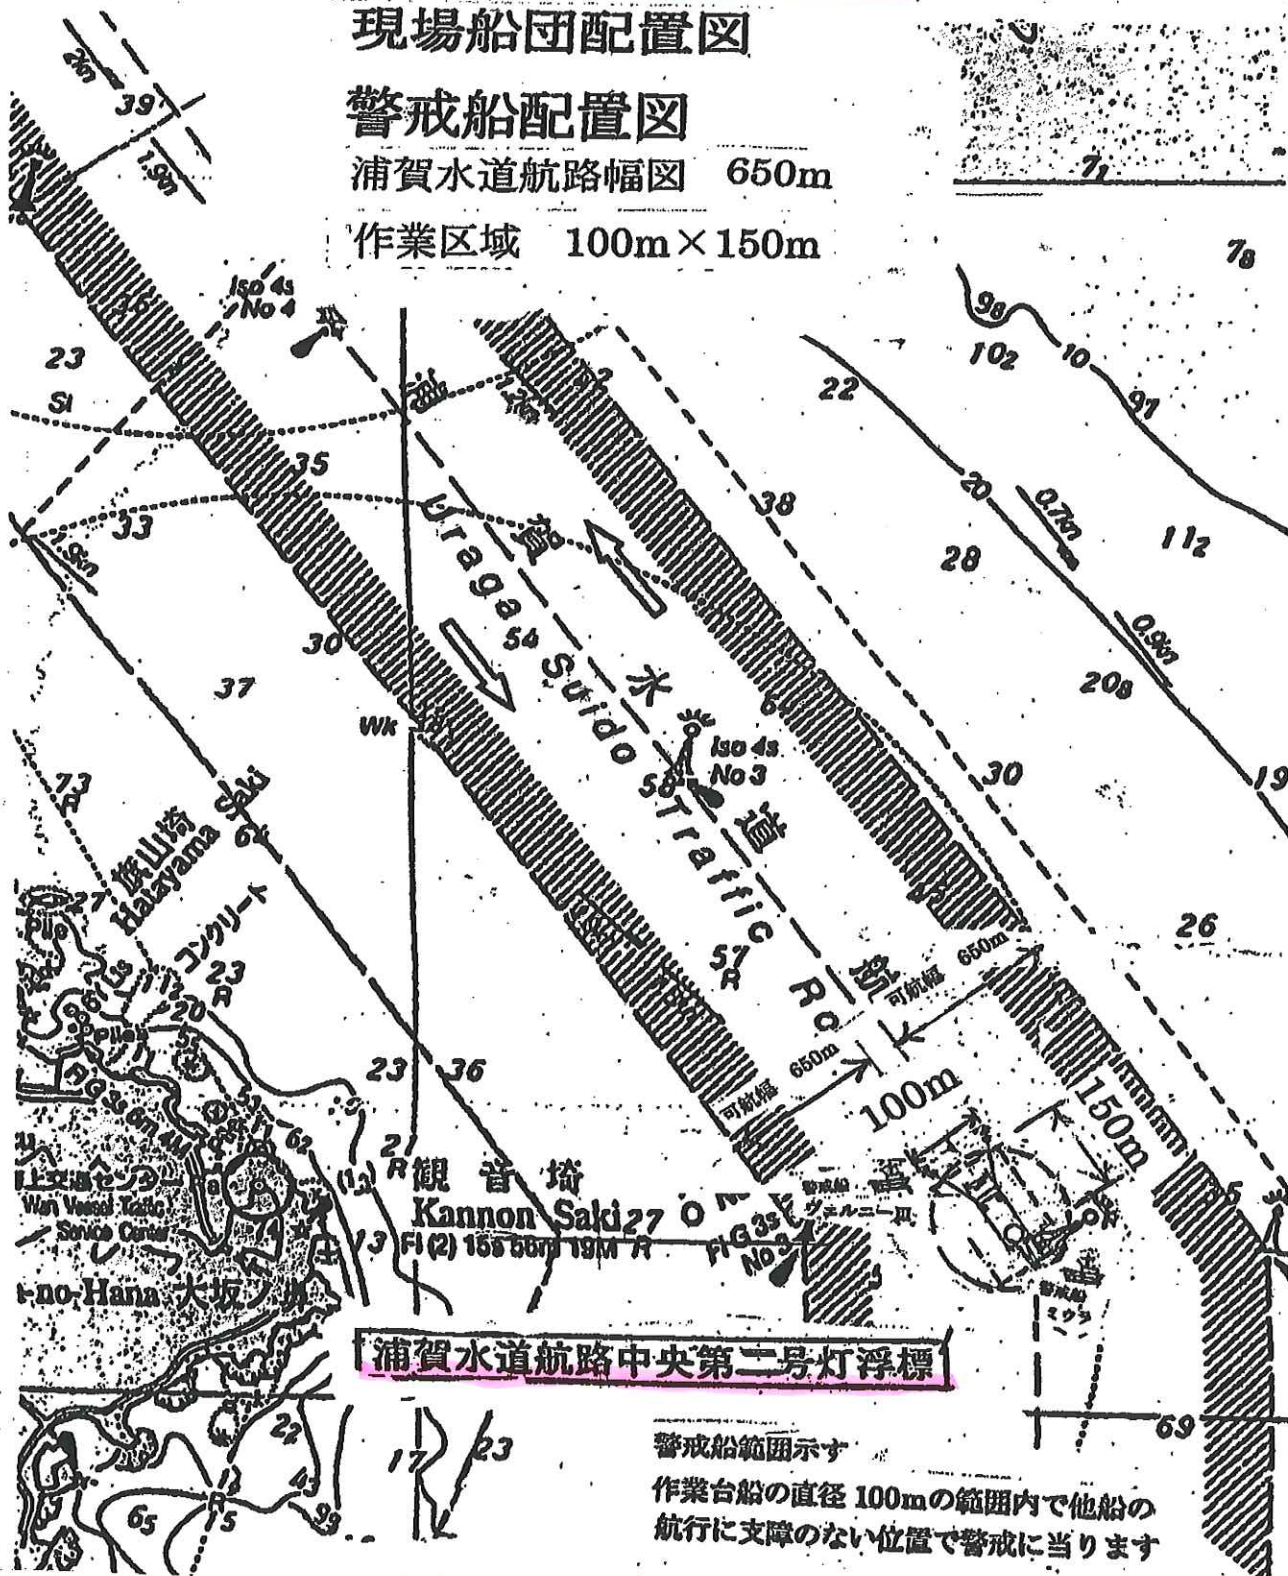

浦賀水道航路中央第二号灯浮標

警戒船範囲示す
 作業台船の直径 100mの範囲内で他船の航行に支障のない位置で警戒に当ります


作業台船を設置する場合は浦賀水道航路を入航・出航する船舶の航路幅を十分確保します。
 警戒船範囲示す

浦賀水道航路第五号灯浮標

現場船団配置図


警戒船配置図

浦賀水道航路可航幅図

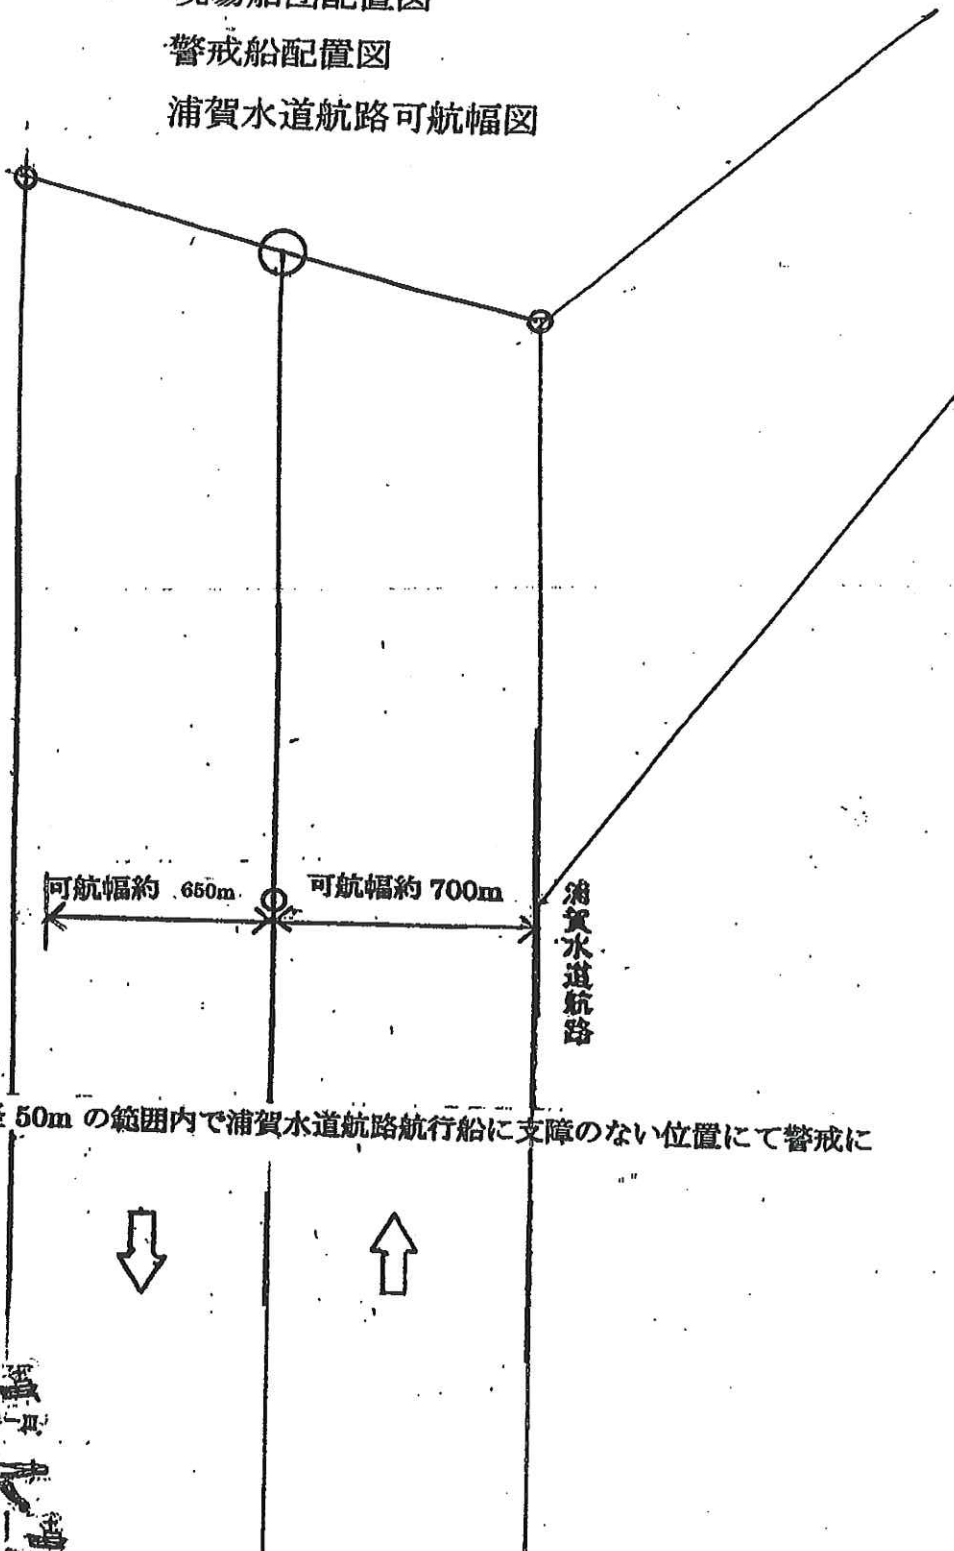

作業灯浮標より半径 50m の範囲内で浦賀水道航路航行船に支障のない位置にて警戒にあたります。

浦賀水道航路第五号灯浮標

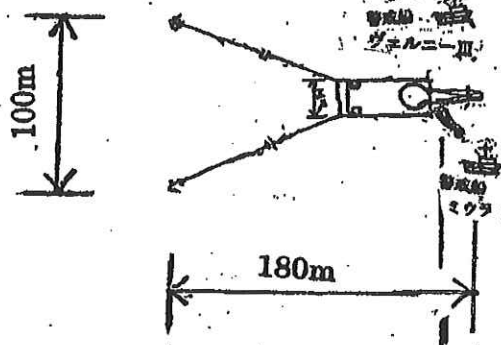

作業区域約 100m × 180m × 水深 37m

クレーン台船のアンカー設置については、後アンカーを左右約 100m から 120m てんちょうして打込み、同台船前方のアンカーは打込まず、既存の灯浮標の沈錘を利用し鉄鎖部をワイヤーロープにて仮止めしクレーン台船を固定する

浦賀水道航路第五号
アンカー長さ約 150m

浦賀水道航路第五号灯浮標交換工事 スケジュール表(9月14日)

日付	時間	摘要
9月14日	7:00	作業船団、横須賀新港出港
	7:30	警戒船浦賀港出港
	8:30	浦賀水道航路第五号灯浮標海域入域
	9:00	作業灯浮標接舷、警戒業務開始
	9:30	作業開始(マーキング装置等取外し)
		吊り揚げ開始
		標体台船上に着定、三ツ目環接環部切離し作業
		鉄鎖引揚げ作業
		沈錘引揚げ作業
		沈錘引揚げ作業終了
		(完全に引揚げを行わず、張った状態でアンカー代わりにする。作業終了後回収する。)
		新標体吊り揚げ、海上に着水
	11:00	測量設置確認
		沈錘吊り揚げ、海上に移動
		職員位置確認
	11:30	沈錘設置終了
		作業員標体へ乗り移り機器等取付
	12:00	作業完了
		作業海域出航(警戒業務解除)
		横須賀港新外箱崎浮標へ回航

※予備日についても同時間で行う。

工 程 表

工 事 名：浦賀水道航路中央第二号灯浮標ほか4基交換工事ほか1件

契約年月日：平成28年7月22日

工 期：自平成28年9月13日 至平成28年9月20日

費目	工 種	単 位	員 数	9 月														
				13	14	15	16	17	18	19	20							
	灯浮標全交換作業			—	—													
	悪天候による予備日					←	—	—	—	—	—	—	—	—	—	—	—	—

— 実地予定日
 ←→ 悪天候による予備日